

Liite 2, 1/4 - Varikon käyttäjille pohjakuvaan merkityt tilat

Area Schedule (BRM)	
Area Occupancy	Area
+9.100 Kellari	
Käytävät ja portaat	2940 m²
Ratakupi	10 m²
Vaunuhoito	2130 m²
Vaunusiilytys	200 m²
+12.200 Pohjakerros	
Käytävät ja portaat	915 m²
Ratakupi	2095 m²
Sosiaalitilat	95 m²
Tekniset tilat	3130 m²
Toimistot	90 m²
Vaunuhoito	11750 m²
Vaunusiilytys	11570 m²
Väestösuojat	280 m²
+21.300 Halli 7.0 pinta	
Elektronikkapaja	230 m²
Käytävät ja portaat	945 m²
Pääsisäänkäynti	105 m²
Ratakupi	115 m²
Sosiaalitilat	975 m²
Tekniset tilat	1990 m²
Toimistot	780 m²
+23.450 Kansi krs. 0	
Käytävät ja portaat	40 m²
Tekniset tilat	1085 m²
	41470 m²


Käyttäjät:

Ratakunnossapito

Kalustokunnossapito

Liikennöinti

Yhteinen

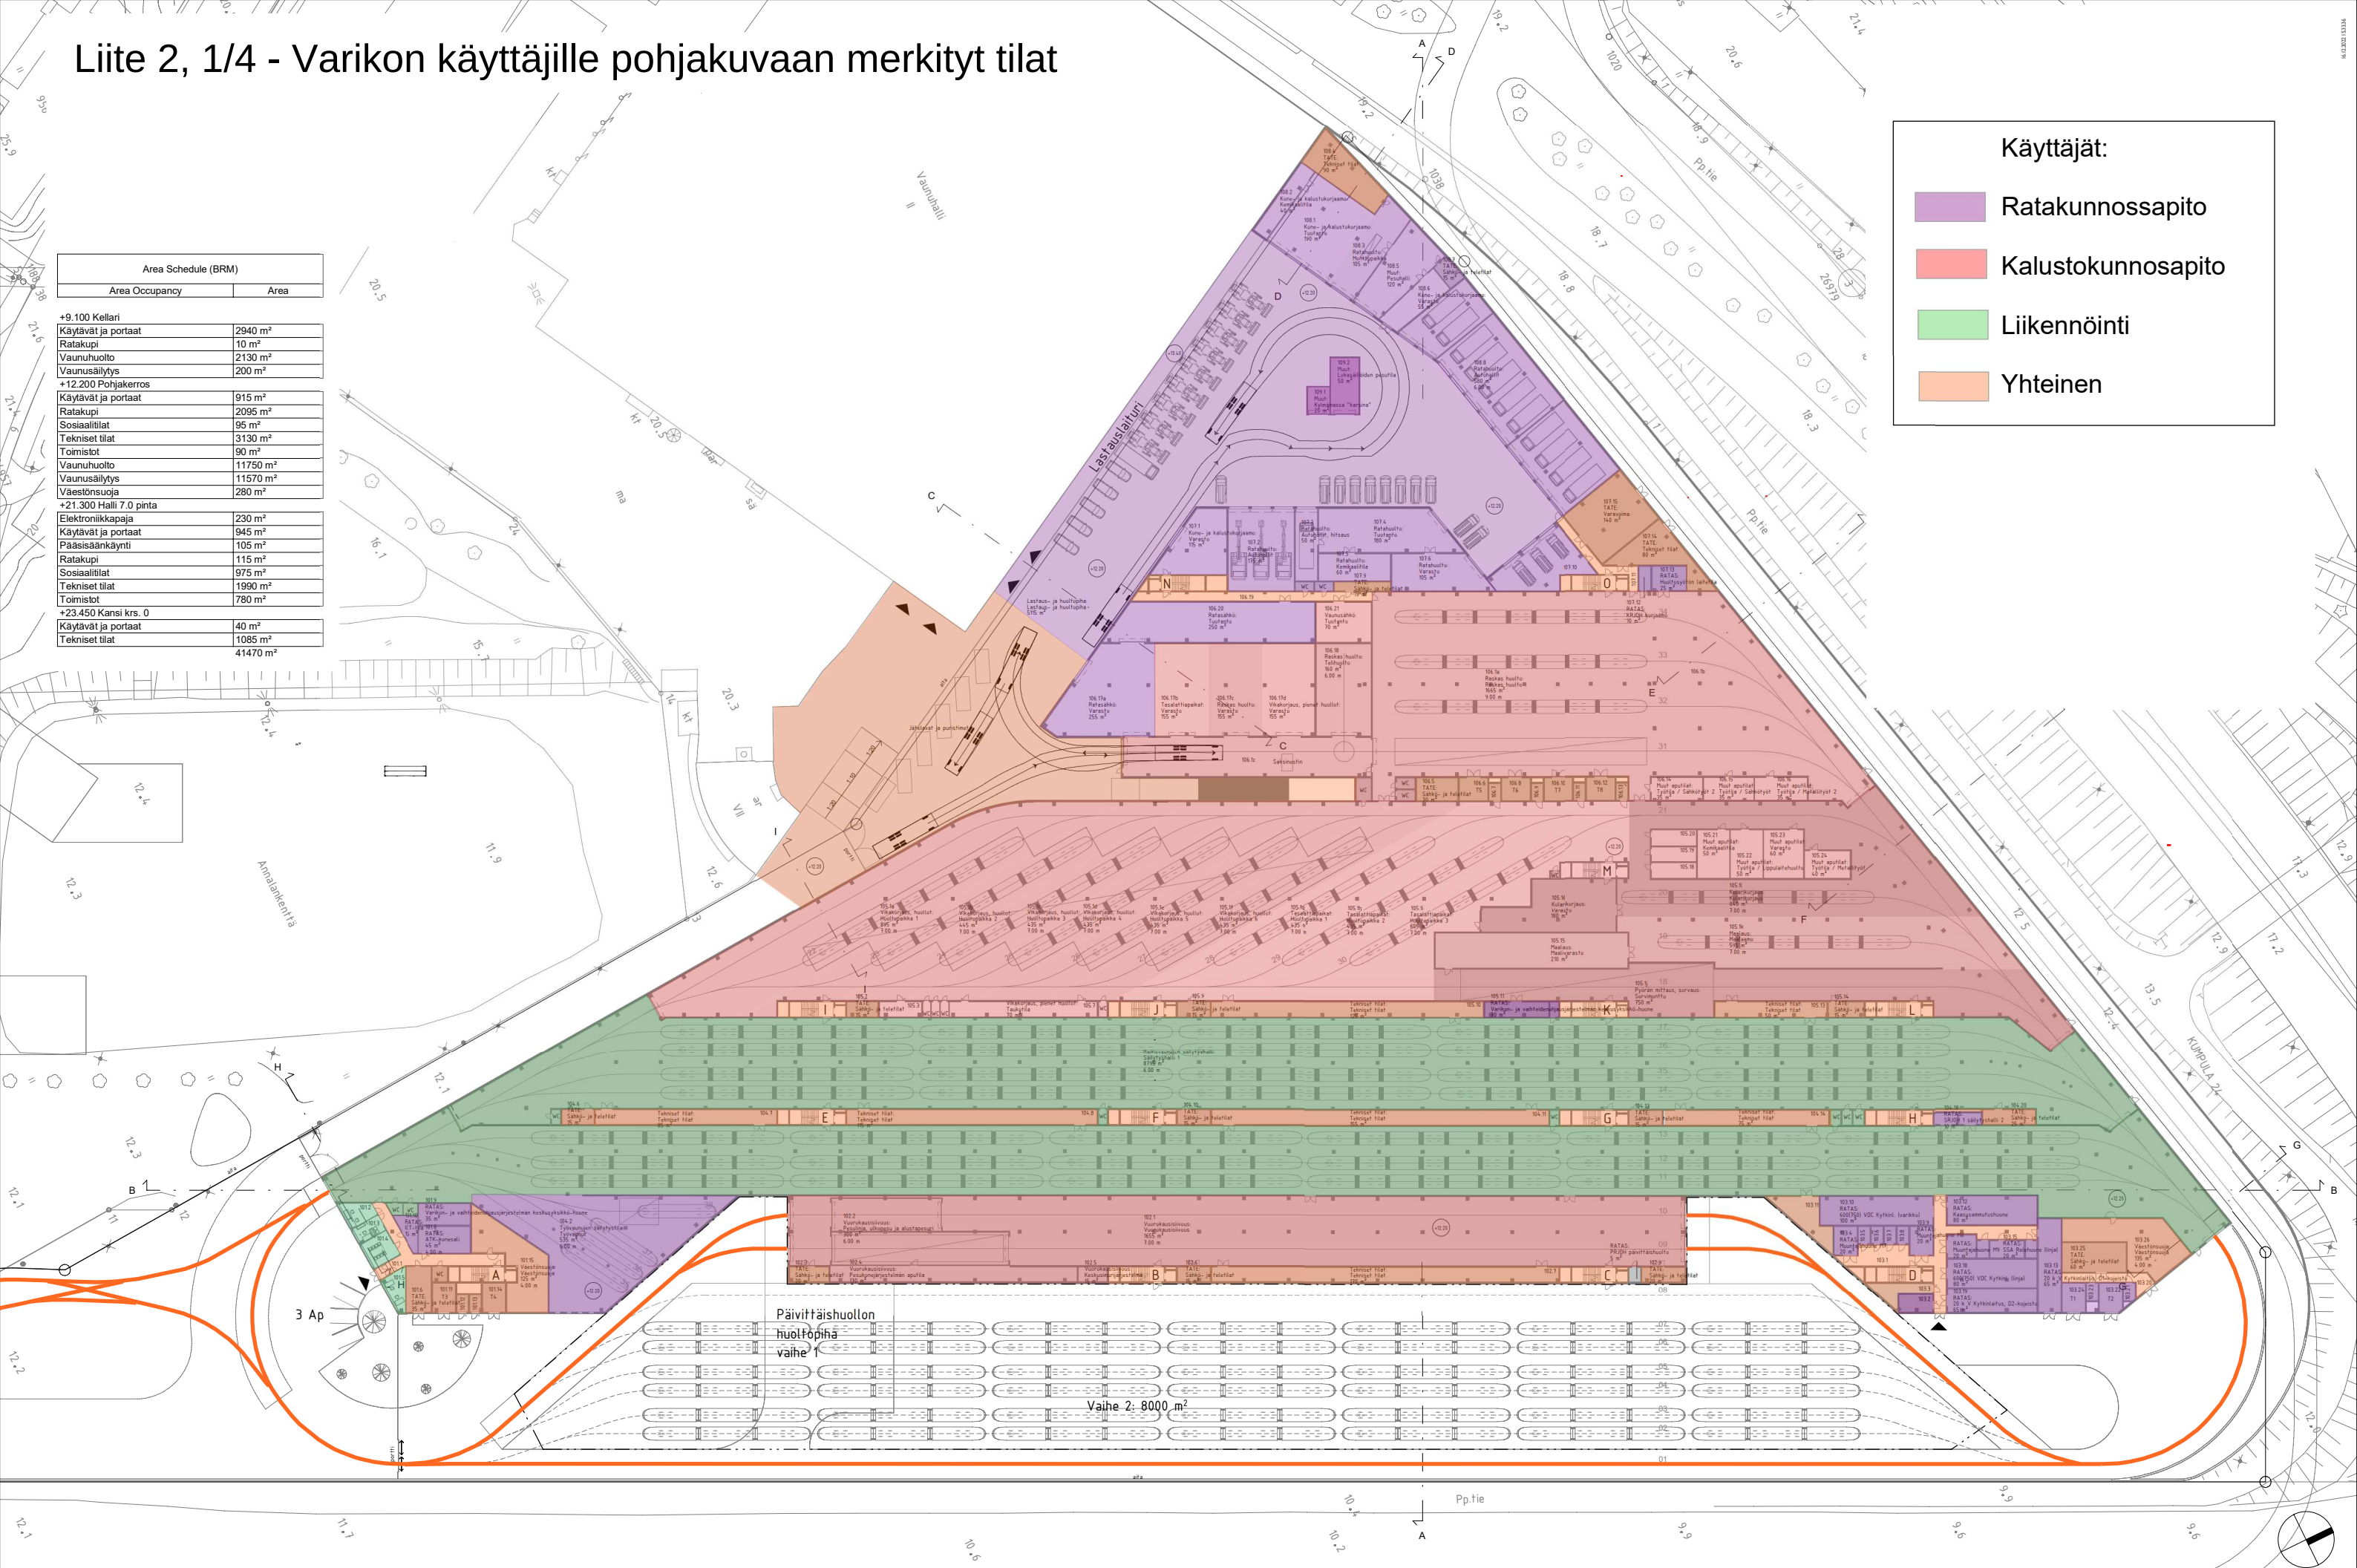

[illegible]

- Ratakunnossapito
- Kalustokunnossapito
- Liikennöinti
- Yhteinen

Kalustokunnosapito

Liikennöinti

Yhteinen

- 34 Ap

Vesikatto

244 Ap

Vaihe 2: 8000 m²

Liite 2, 3/4 - Varikon käyttäjille pohjakuvaan merkityt tilat





Käyttäjät:

Ratakunnossapito

Kalustokunnossapito


Liikennöinti

Yhteinen

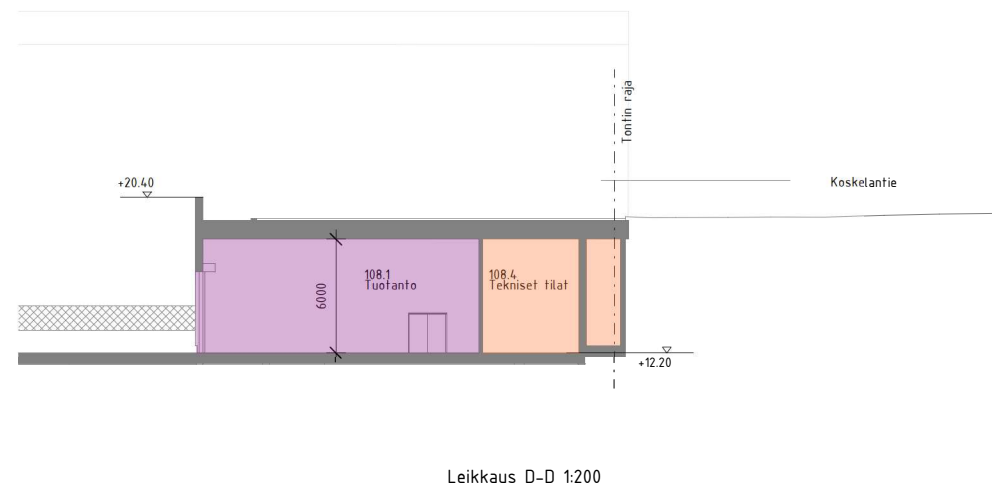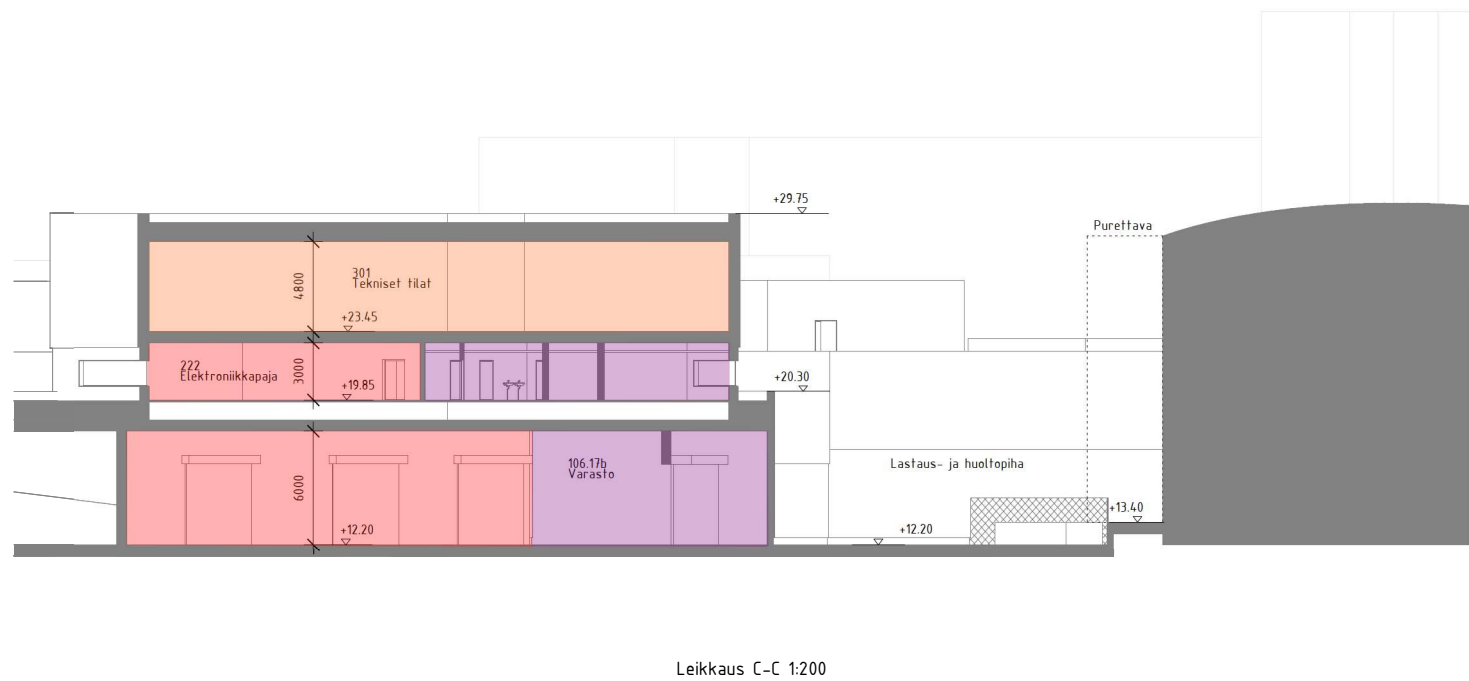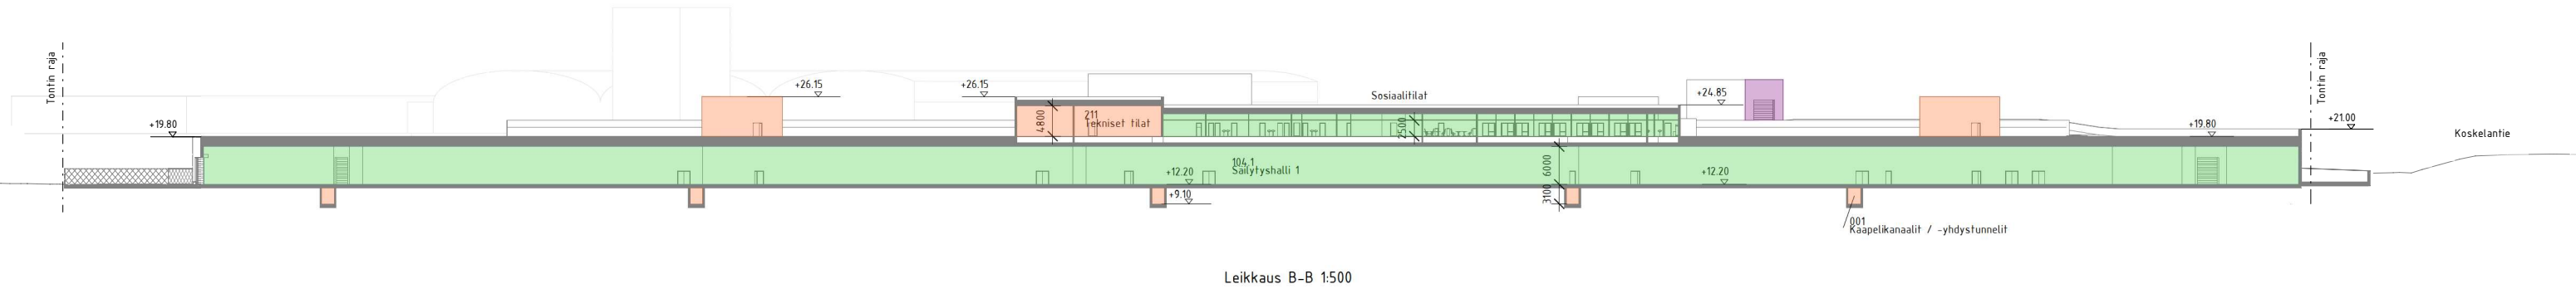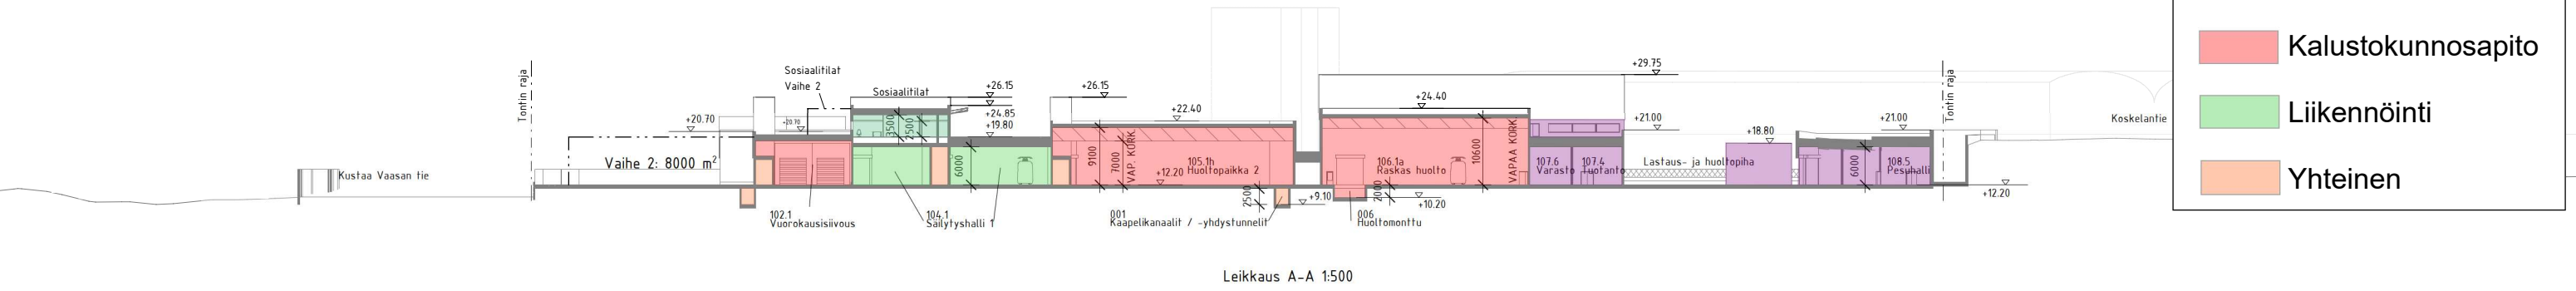


Liite 2, 4/4 - Varikon käyttäjille pohjakuvaan merkityt tilat

16.12.2022 13:08

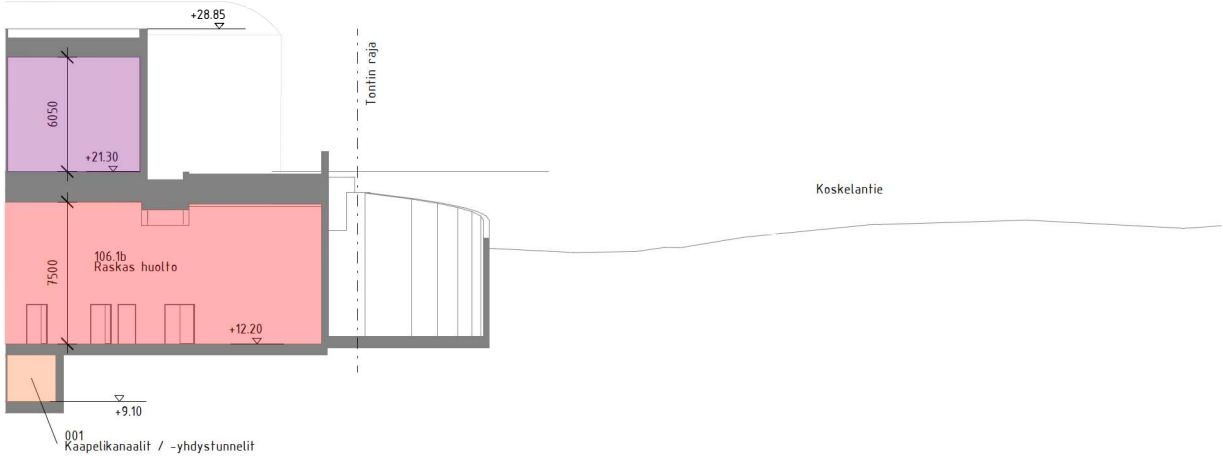


Leikkaus E-E 1:200

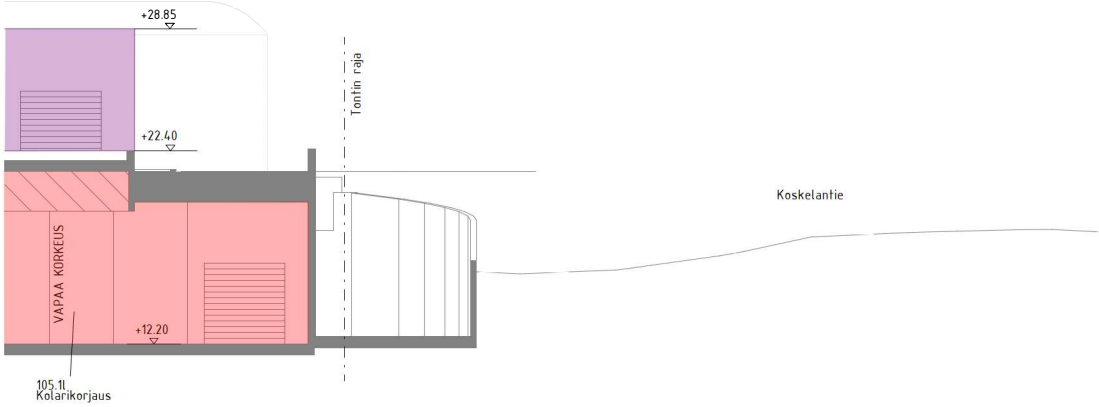


Leikkaus F-F 1:200

Käyttäjät:


- Ratakunnossapito
- Kalustokunnossapito
- Liikennöinti
- Yhteinen

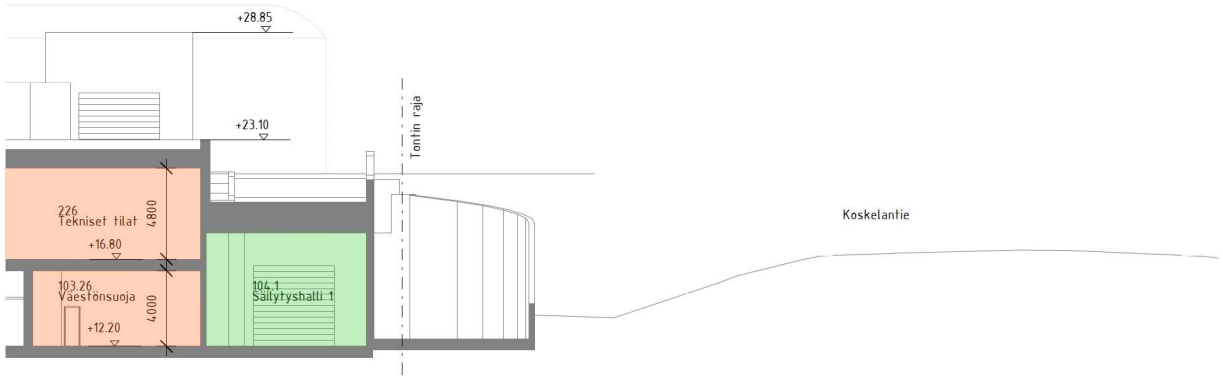

Leikkaus G-G 1:200

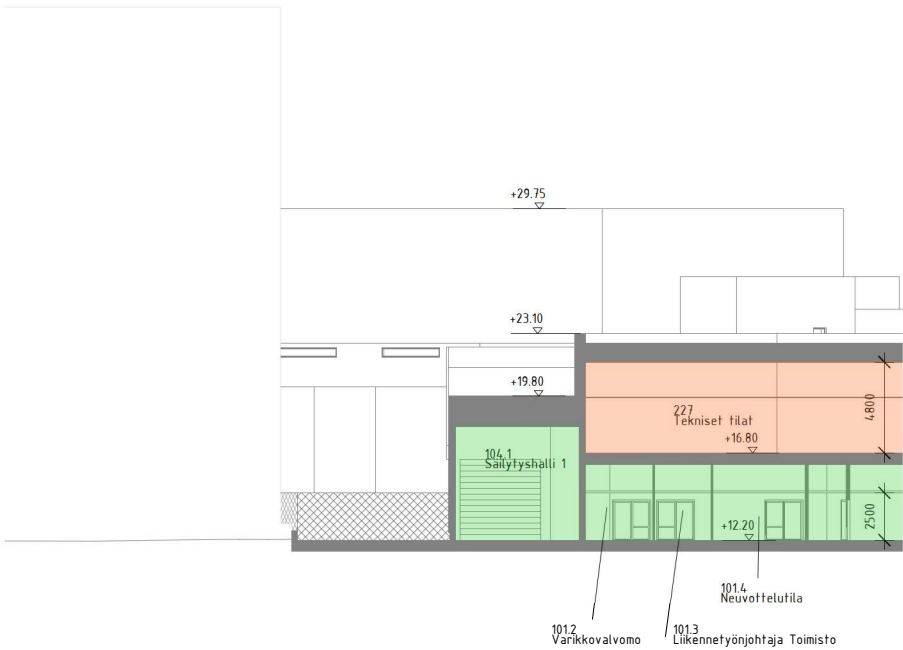


Leikkaus H-H 1:200

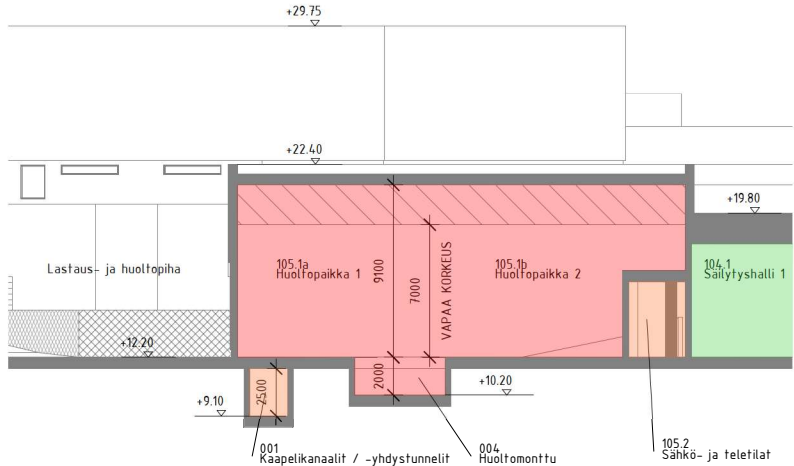

Leikkaus I-I 1:200


Liite 3, 1/2 - Raitiotieradan rakennepoikkileikkaus

- Kuvan on tarkoitus havainnollistaa ratainfraan rajapintoja.
 - Kaikki värjätty osat kuuluvat rataan.
- Viereinen kuva on pikaraitiotie 15 linjalta, mutta samat periaatteet ja rakenneosat toimivat myös varikko-olosuhteissa.
- Seuraavalla sivulla esitetty lisää tapoja päällysrakenteen toteuttamiseen. (oranssi osa)

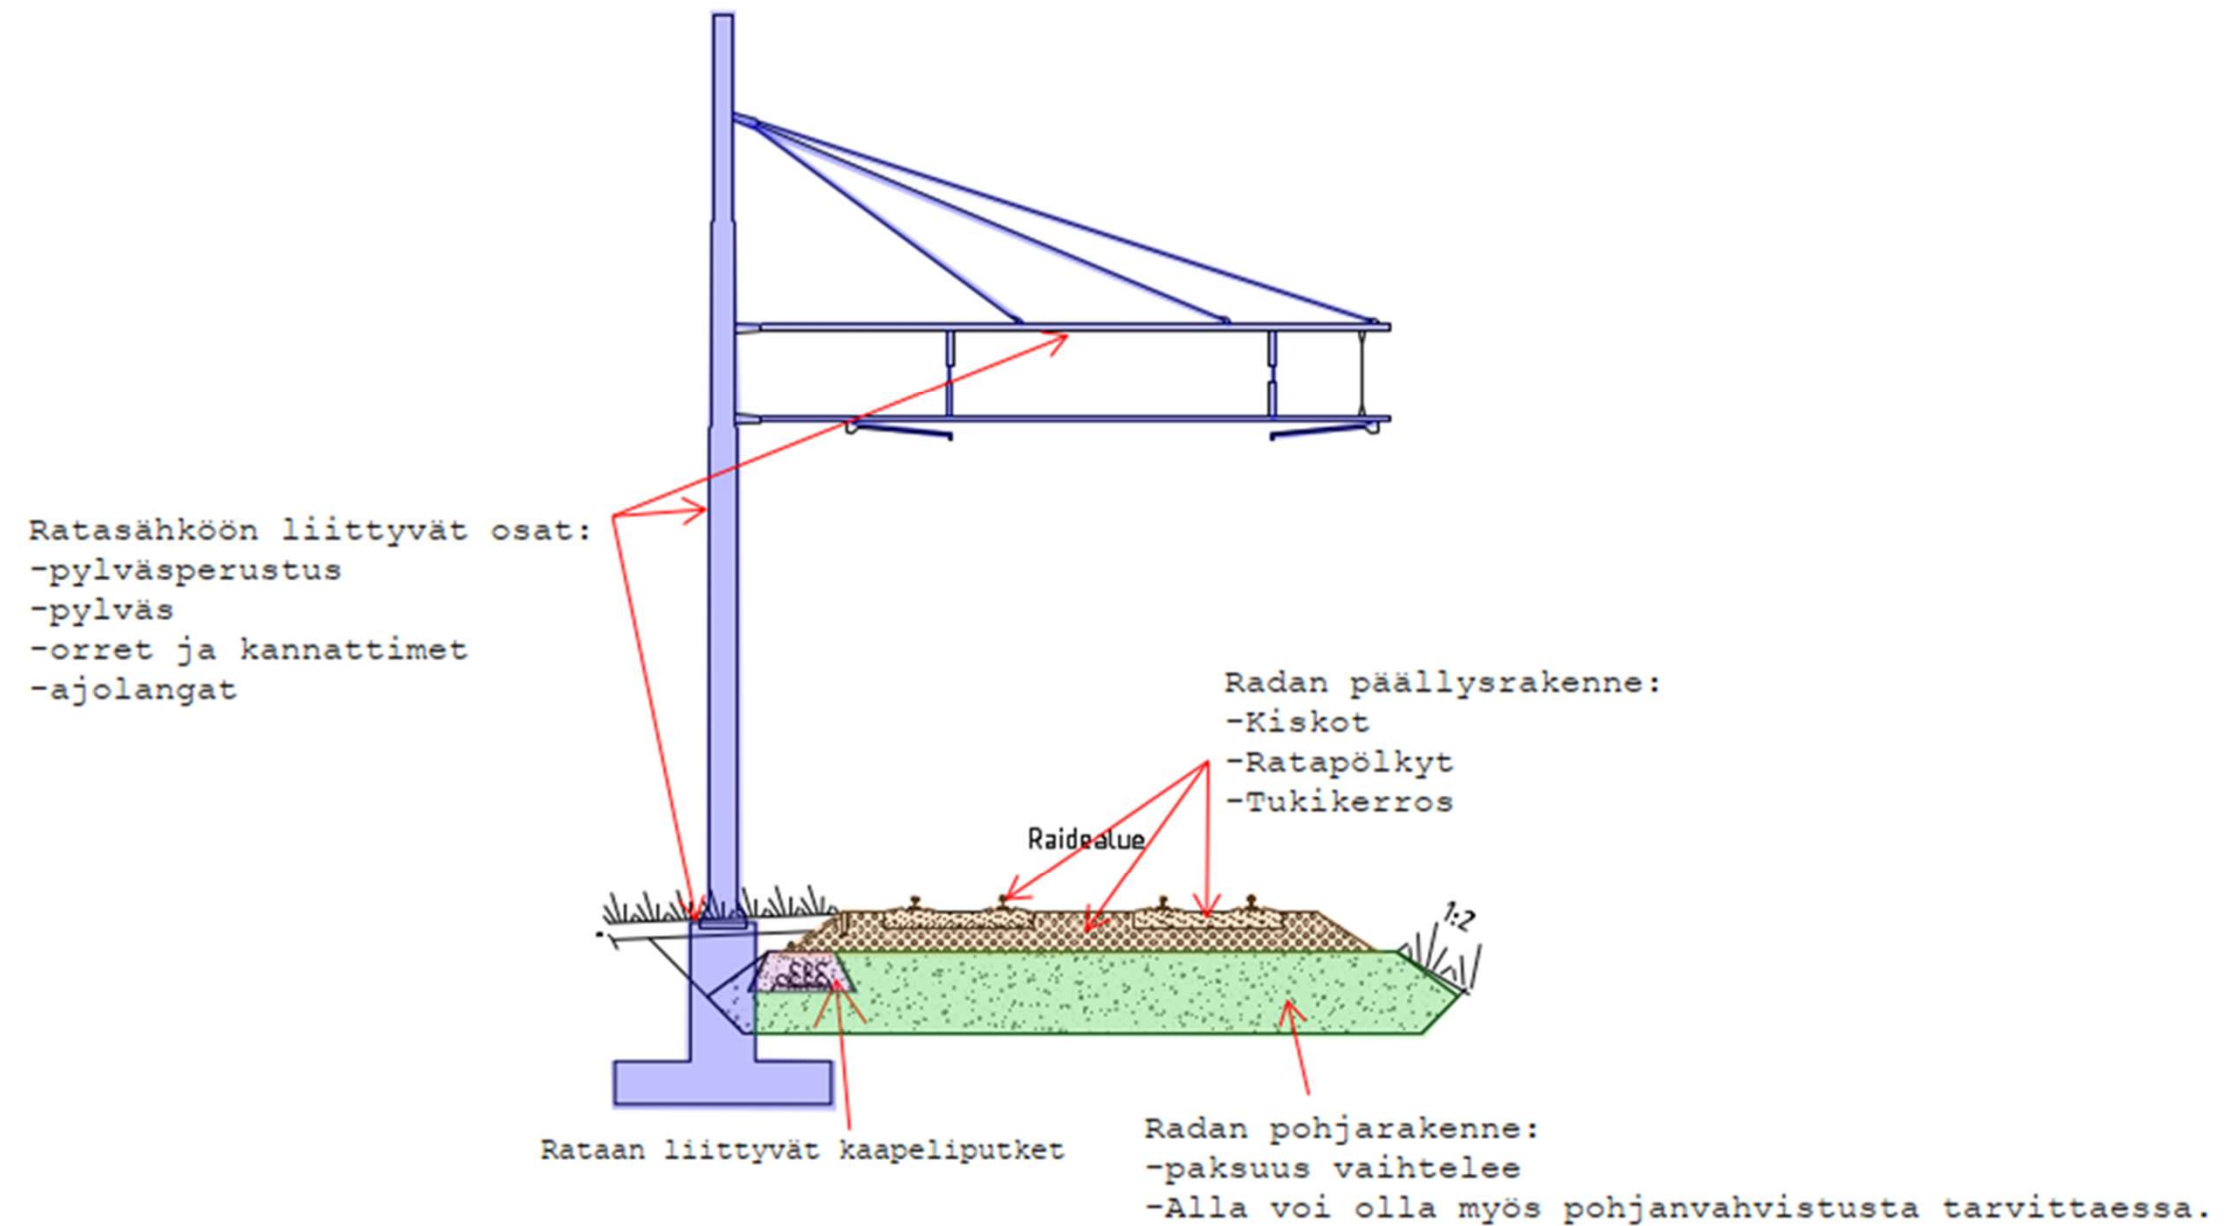


Liite 3, 2/2 - Erilaisia päällysrakenteita Roihupellon varikolta

Sepeliraide, jossa samat osat kuin edellisessä kuvassa.

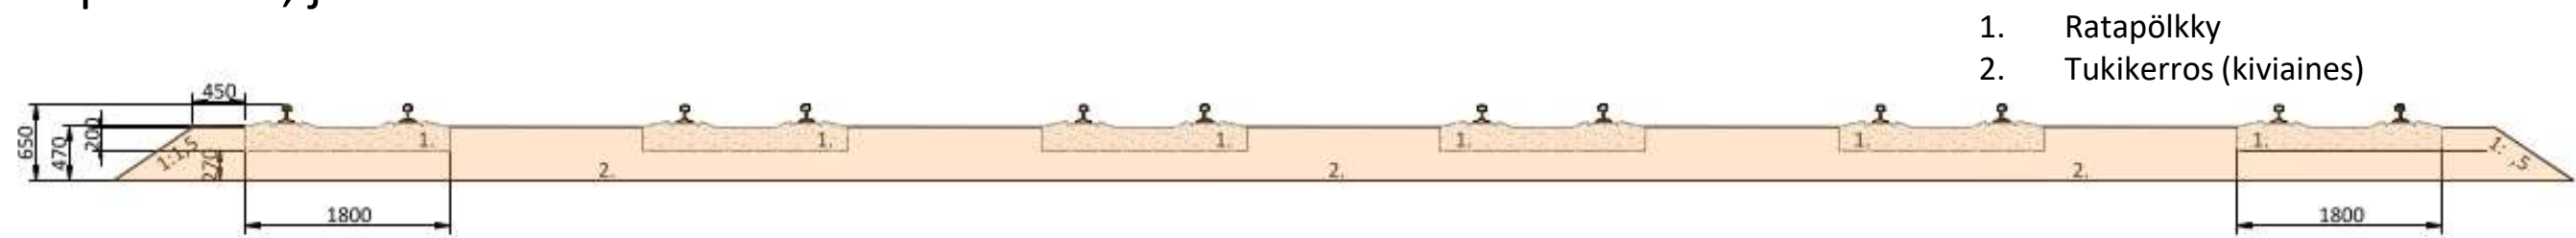

Liikennöidyn alueen raide, jossa kiskojen välit päällystetty asfaltilla.

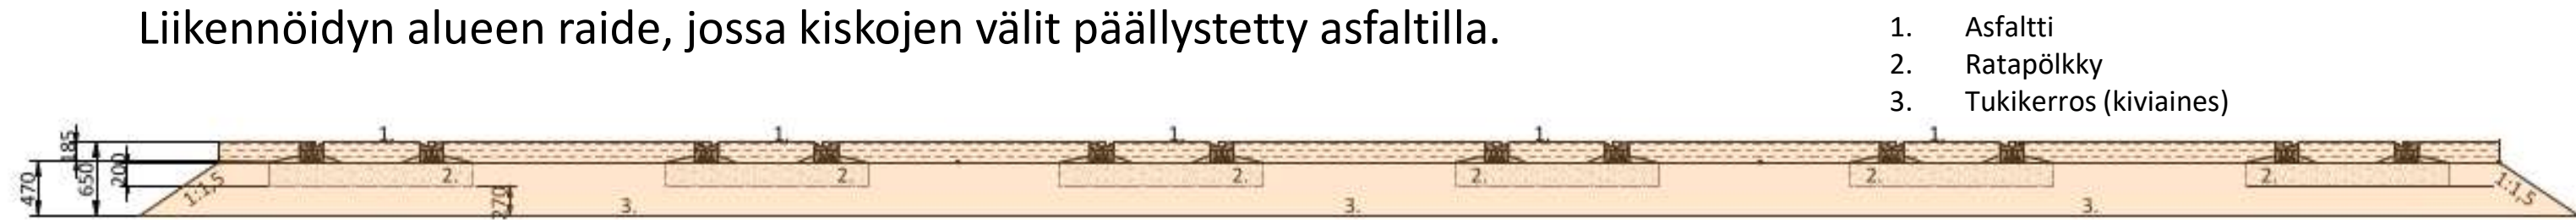

Varikkorakennuksen sisätilojen raide, jossa kiskot ovat betonivalun sisällä.

